


LEGENDA

- ◻ trigonometrický
- ◻ polygonový bod
- ◻ jednotlivý strom
- ◻ miestna tabuľa
- ◻ dopravná značka
- ◻ výstražný maják
- ◻ stĺp, stožiar
- ◻ betonový stĺp
- ◻ hydrant podzemný
- ◻ hydrant podzemný

- uzáver
- uzáver plynovodu
- vpusť
- svetidlo na stožiare
- šachtu bez rozlíšenia
- kanalizačnú šachtu
- vetracia šachtu kanál.
- sonda vrtná
- neplodná pôda
- budova murovaná
- parc. číslo

- hranica parcely
- spoštková kanalizácia
- rozvod NN v zemi
- verejný vodovod DN200

- NARHOVANÉ VEDEŇA
- STYŠKOVÁ KANALIZÁCIA
 - VODOVOD
 - VODOVOD
 - KANALIZOVANÁ STYŠKOVÁ KANALIZÁCIA - STOKA T°
 - NARHOVANÁ VTLAČKA KANALIZÁCIA
 - ST. PLYNODOD
 - ELEKTRICKÉ VEDEBNÉ PODOZEMIE NN
- PRÍPOJKY
- vod. prípojka HPE 432
 - spoločné tun. prípojka PVC DN150
 - ST. plyn. prípojka PE100 SR11 432
 - NN prípojka
- demontáž štítu prípojky PE 432
- skratka pre tl. uz. plyn, RFP a plynomer
- demontáž štítu vodovodnej prípojky HPE 432
- vodov. šachtu
- potrub. spoločn. prípojky PVC DN125
- reťivo kanál. šachtu
- NARHOVANÁ VTLAČKA KANALIZÁCIA
- demontáž štítu NN prípojky
- demontáž štítu (fosfor v mŕtviu)
- demontáž odbočky kanalizácie DN125
- demontáž vodovod. systému
- hranica pozemku
- normovaný objekt
- hrany stĺpu
- perforácia stĺpu
- RD ±0,000 = 200 mm nad**
- hornou hranou chodníka**

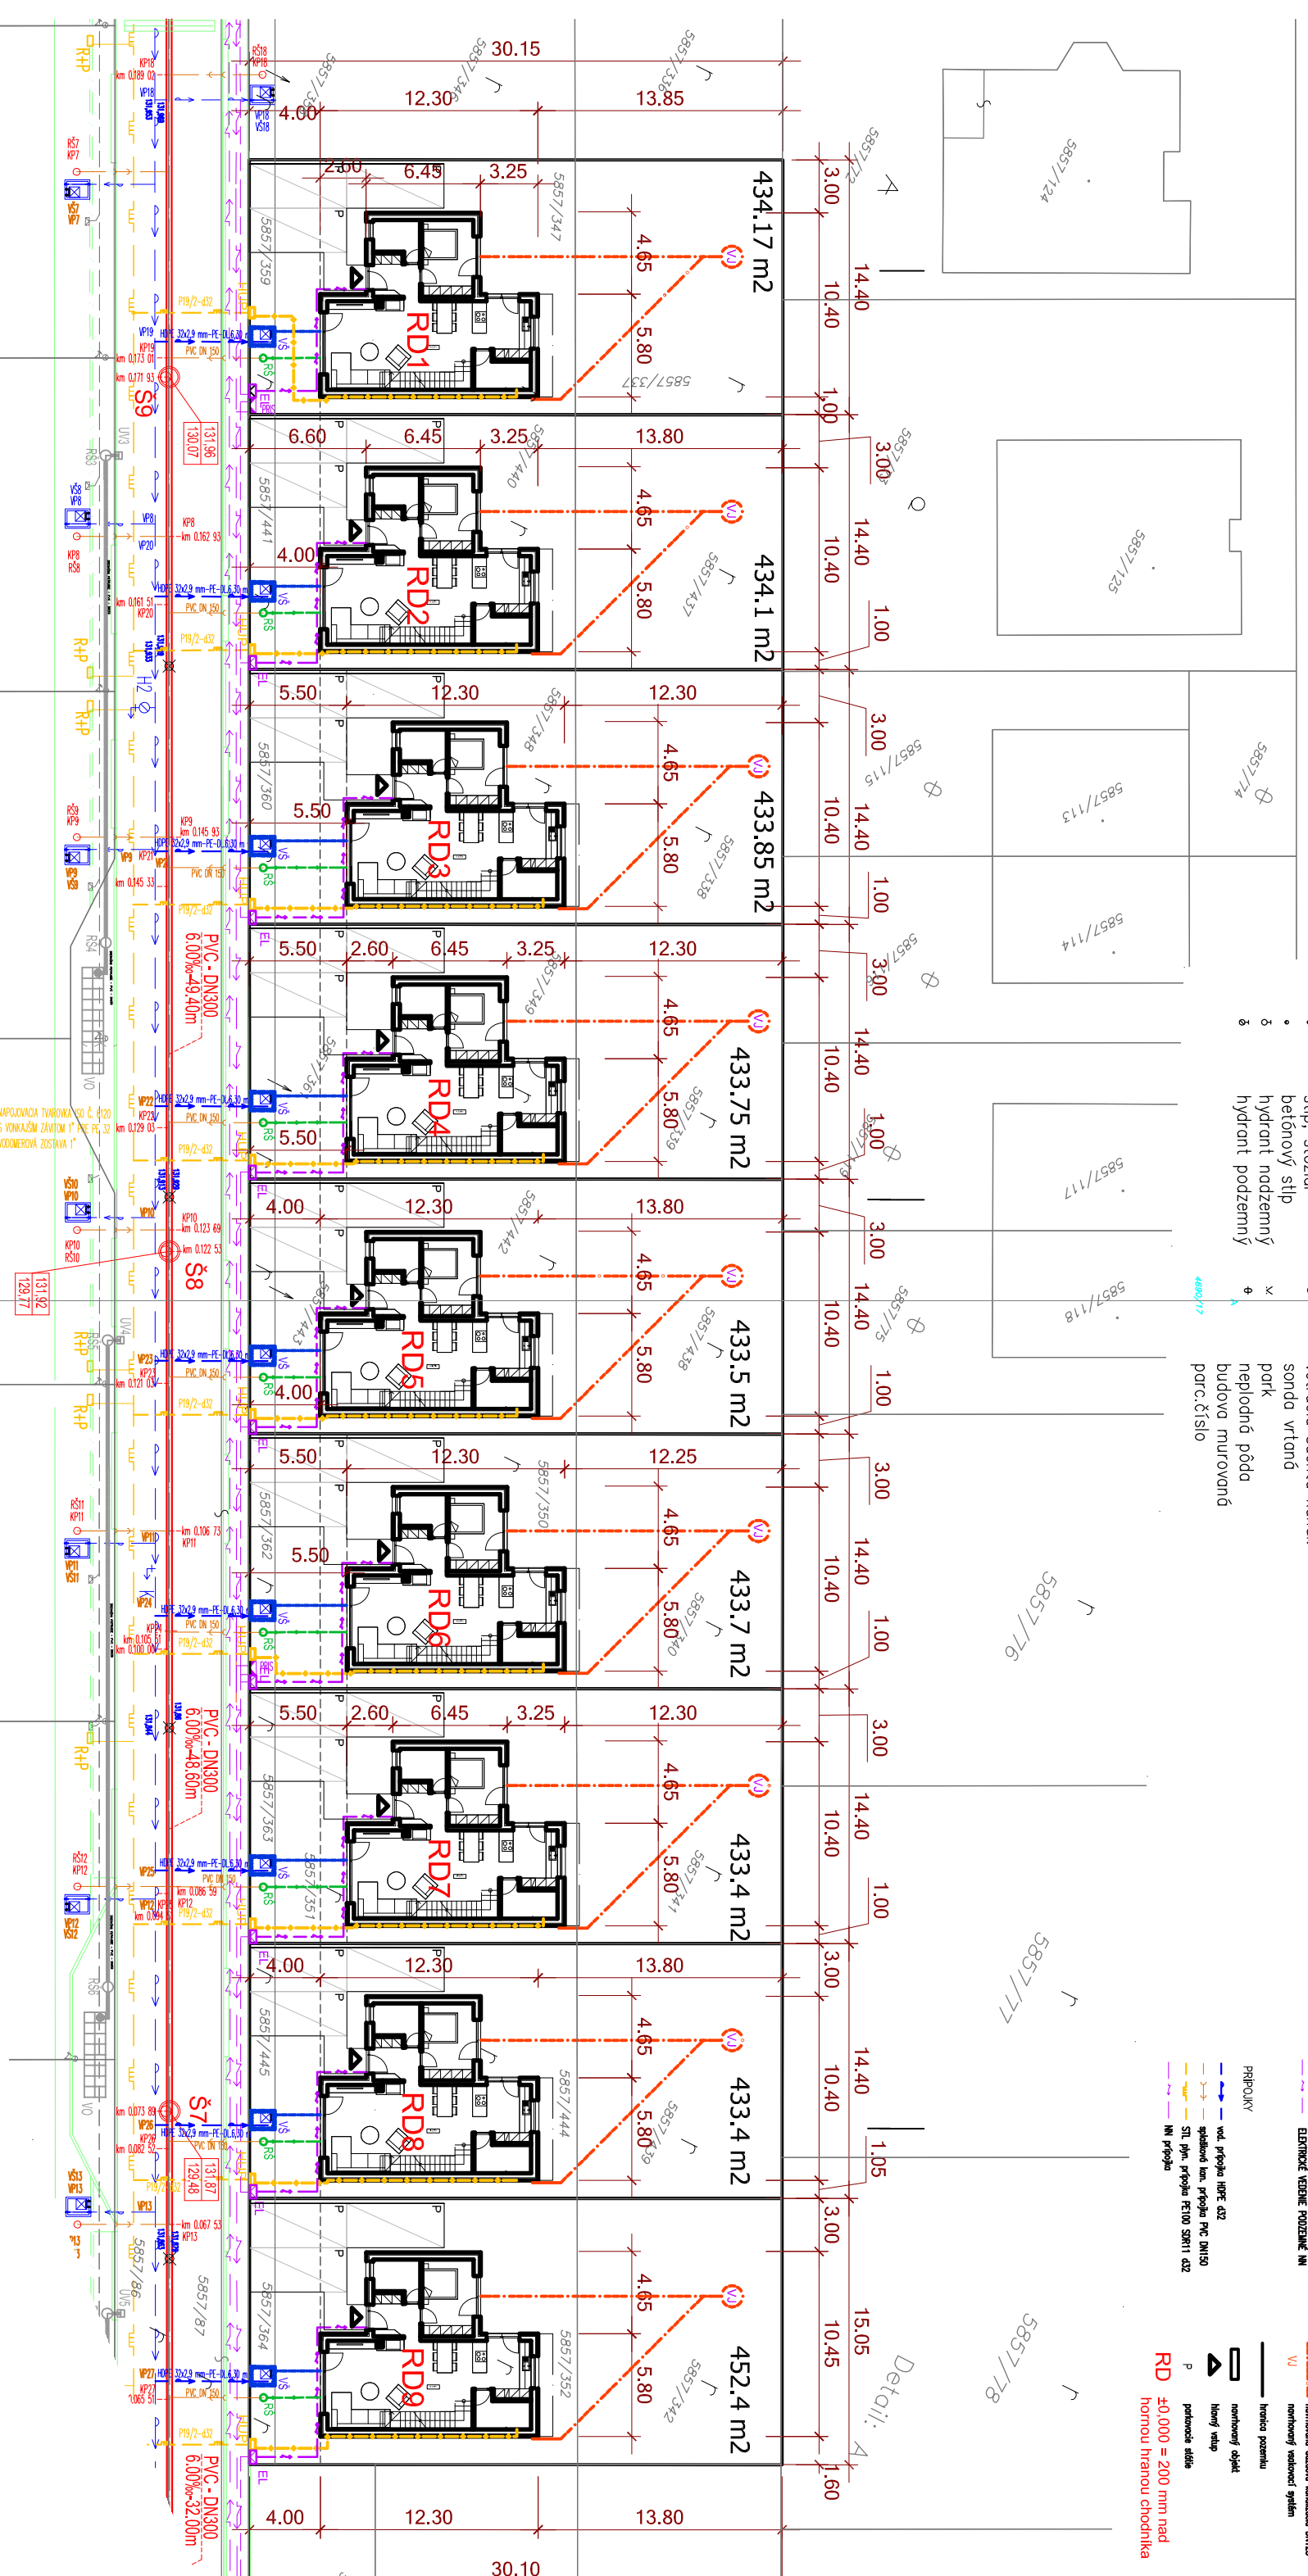

AUTOR:		Ing. arch. Vladimír Torda
ZODPOVEDNÝ PROJEKTANT:		Ing. arch. Vladimír Torda, 1979 AA
VYPRACOVÁVA:		Ing. Stanislava Tordová
INVESTOR/STAVENÍK:		BIM REAL, s.r.o., Štefánikova 890/93, 81105 Bratislava
STAVBA		Rodinný dom MILAGRO 1-9
PROFESIA		Kú, podujatie biskupice, Hydrantská ul., okr. Bratislava II.
PREDMET VÝKRESU:		KOORDINAČNÁ STUŽKA
DÁTUM:		2014
STUPEŇ:		PSP
MIERKA:		ČÍSLO VÝKRA.: 01
MÄRKA:		1 : 350