


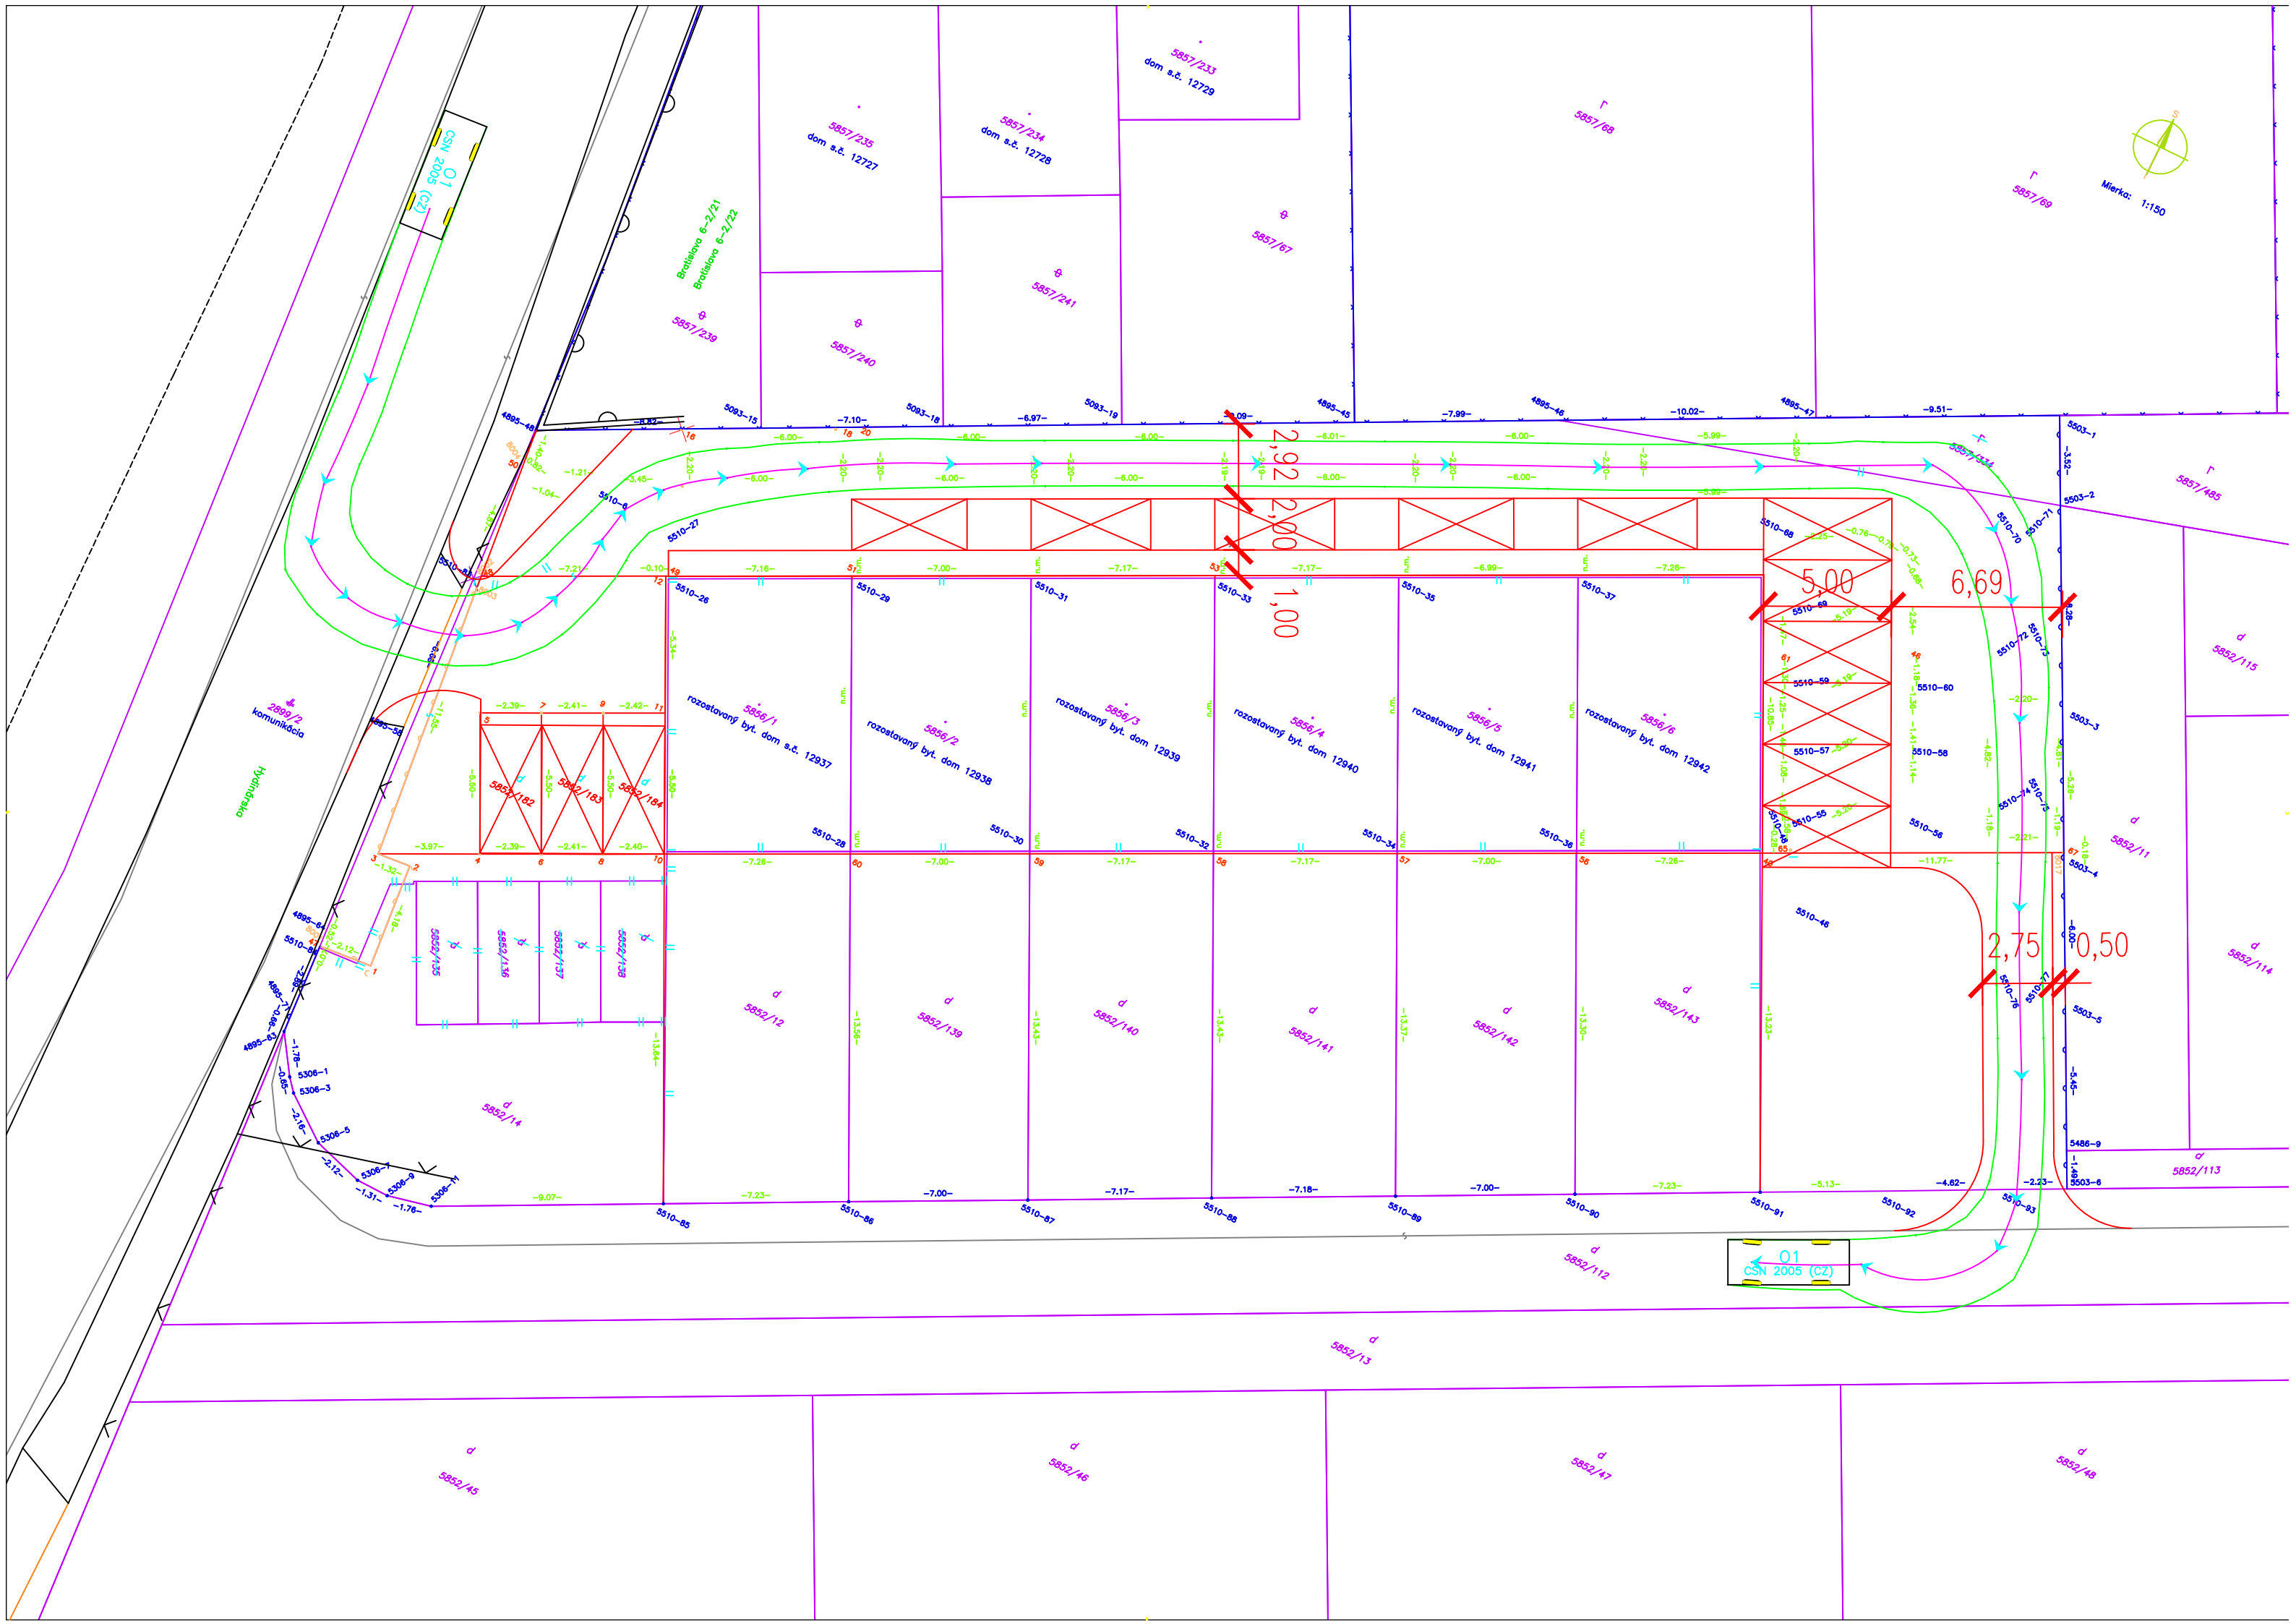

Mierka: 1:150



01  
CSN 2005 (CZ)

01  
CSN 2005 (CZ)

Hydrofónia  
komunikácia


rozoštaný byt. dom s.č. 12937  






5510-26

5510-27

5510-28

5510-29

5510-30

5510-31

5510-32

5510-33

5510-34

5510-35

5510-36

5510-37













































































































































































































































































